


Geschäftslokal G07

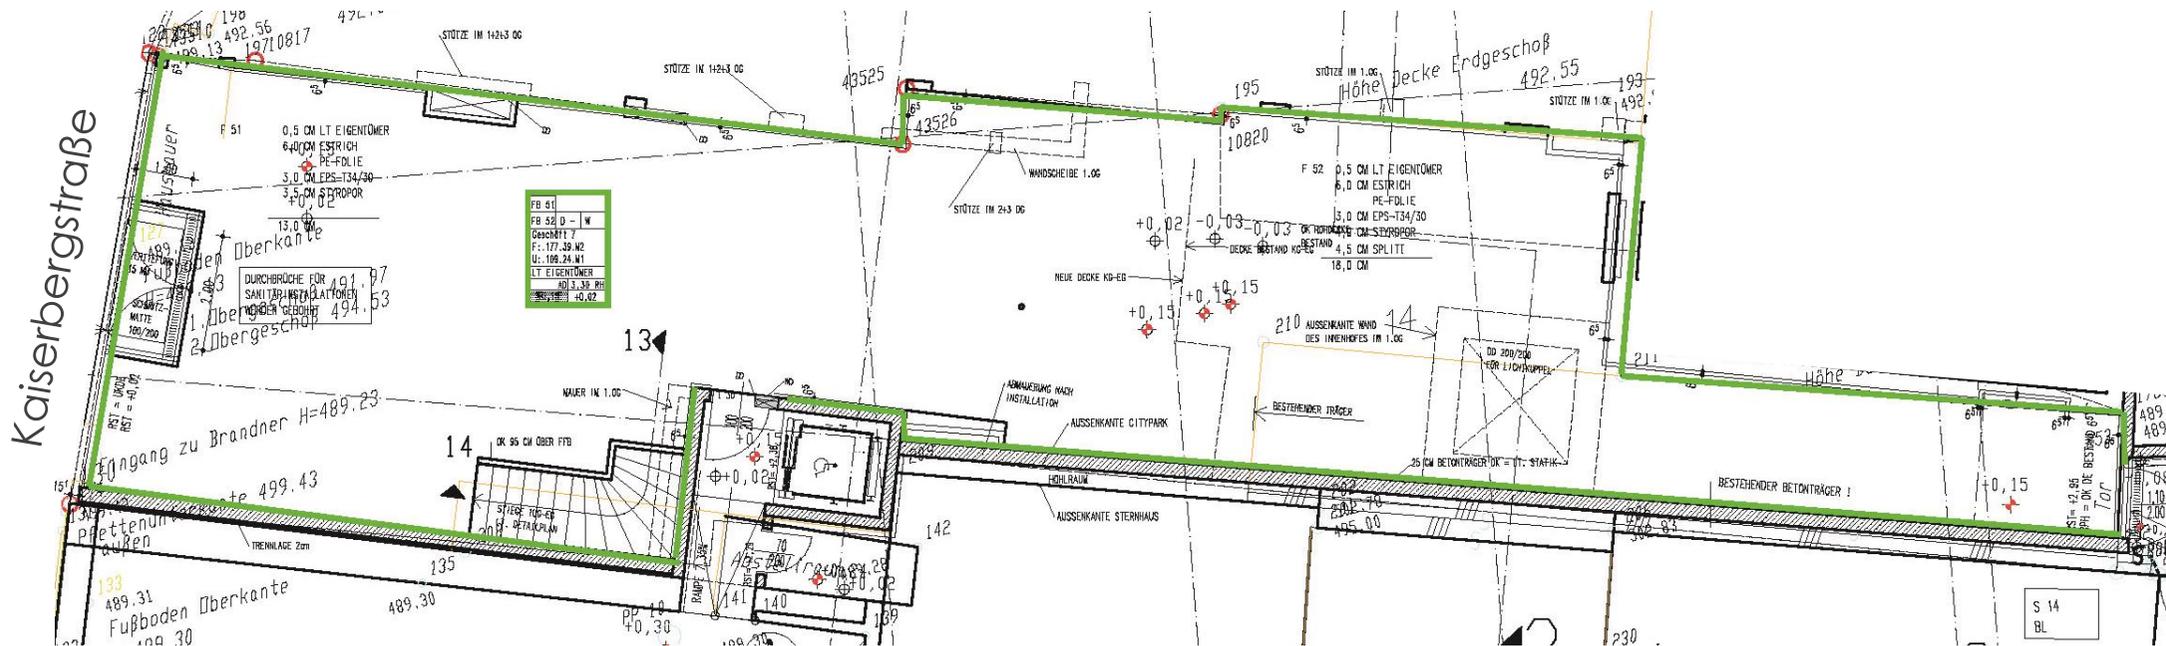

- Grundriss nicht maßstabsgetreu
- Änderungen, Irrtum und Zwischenverkauf vorbehalten
- Die Möblierung und Einrichtungsgegenstände in den Illustrationen stellen unverbindliche Einrichtungsvorschläge dar und sind nicht im Preis enthalten

