


Raum		Fläche
Wohnen/Küche	ca.	21,04m <sup>2</sup>
Schlafen	ca.	10,51m <sup>2</sup>
Diele	ca.	4,44m <sup>2</sup>
Bad	ca.	5,38m <sup>2</sup>
<b>Wohnfläche</b>	<b>ca.</b>	<b>41,37m<sup>2</sup></b>

**Balkon inkl. AR** ca. 16,55m<sup>2</sup>  
**Keller** ca. 4,23m<sup>2</sup>  
**TG-Stellplatz Nr. 12 (TG Top 11)**

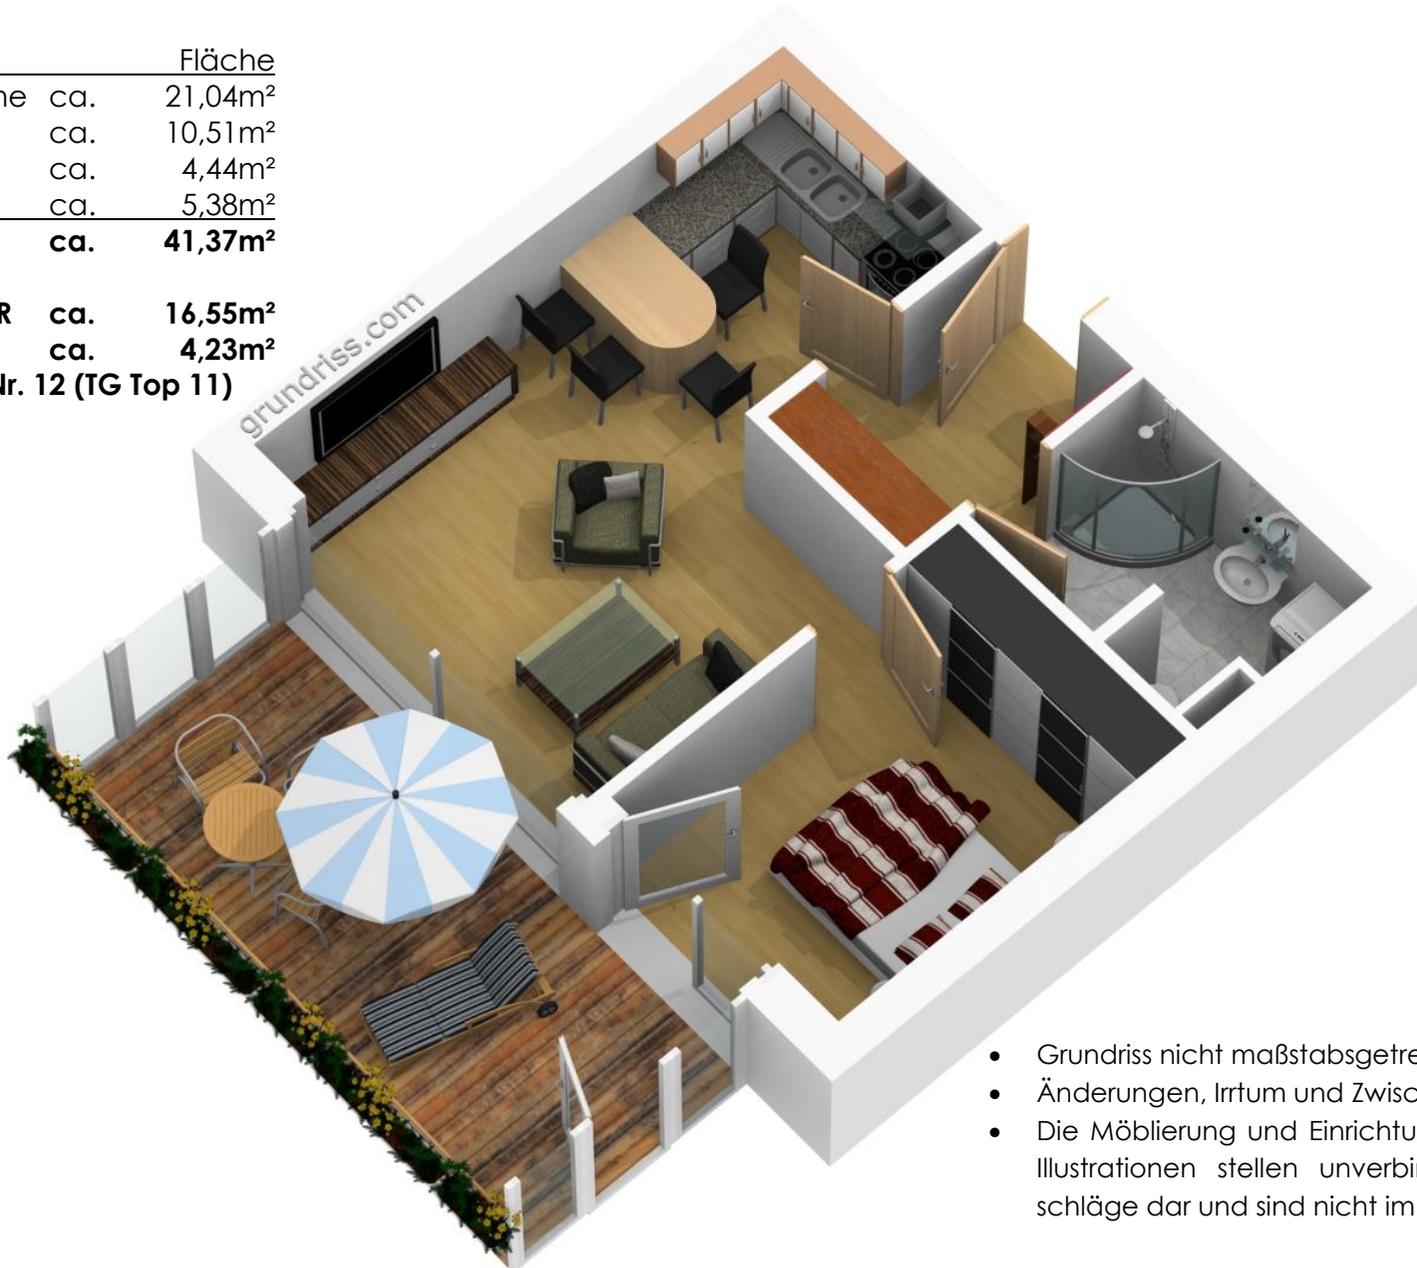

- Grundriss nicht maßstabsgetreu
- Änderungen, Irrtum und Zwischenverkauf vorbehalten
- Die Möblierung und Einrichtungsgegenstände in den Illustrationen stellen unverbindliche Einrichtungsvorschläge dar und sind nicht im Kaufpreis enthalten