


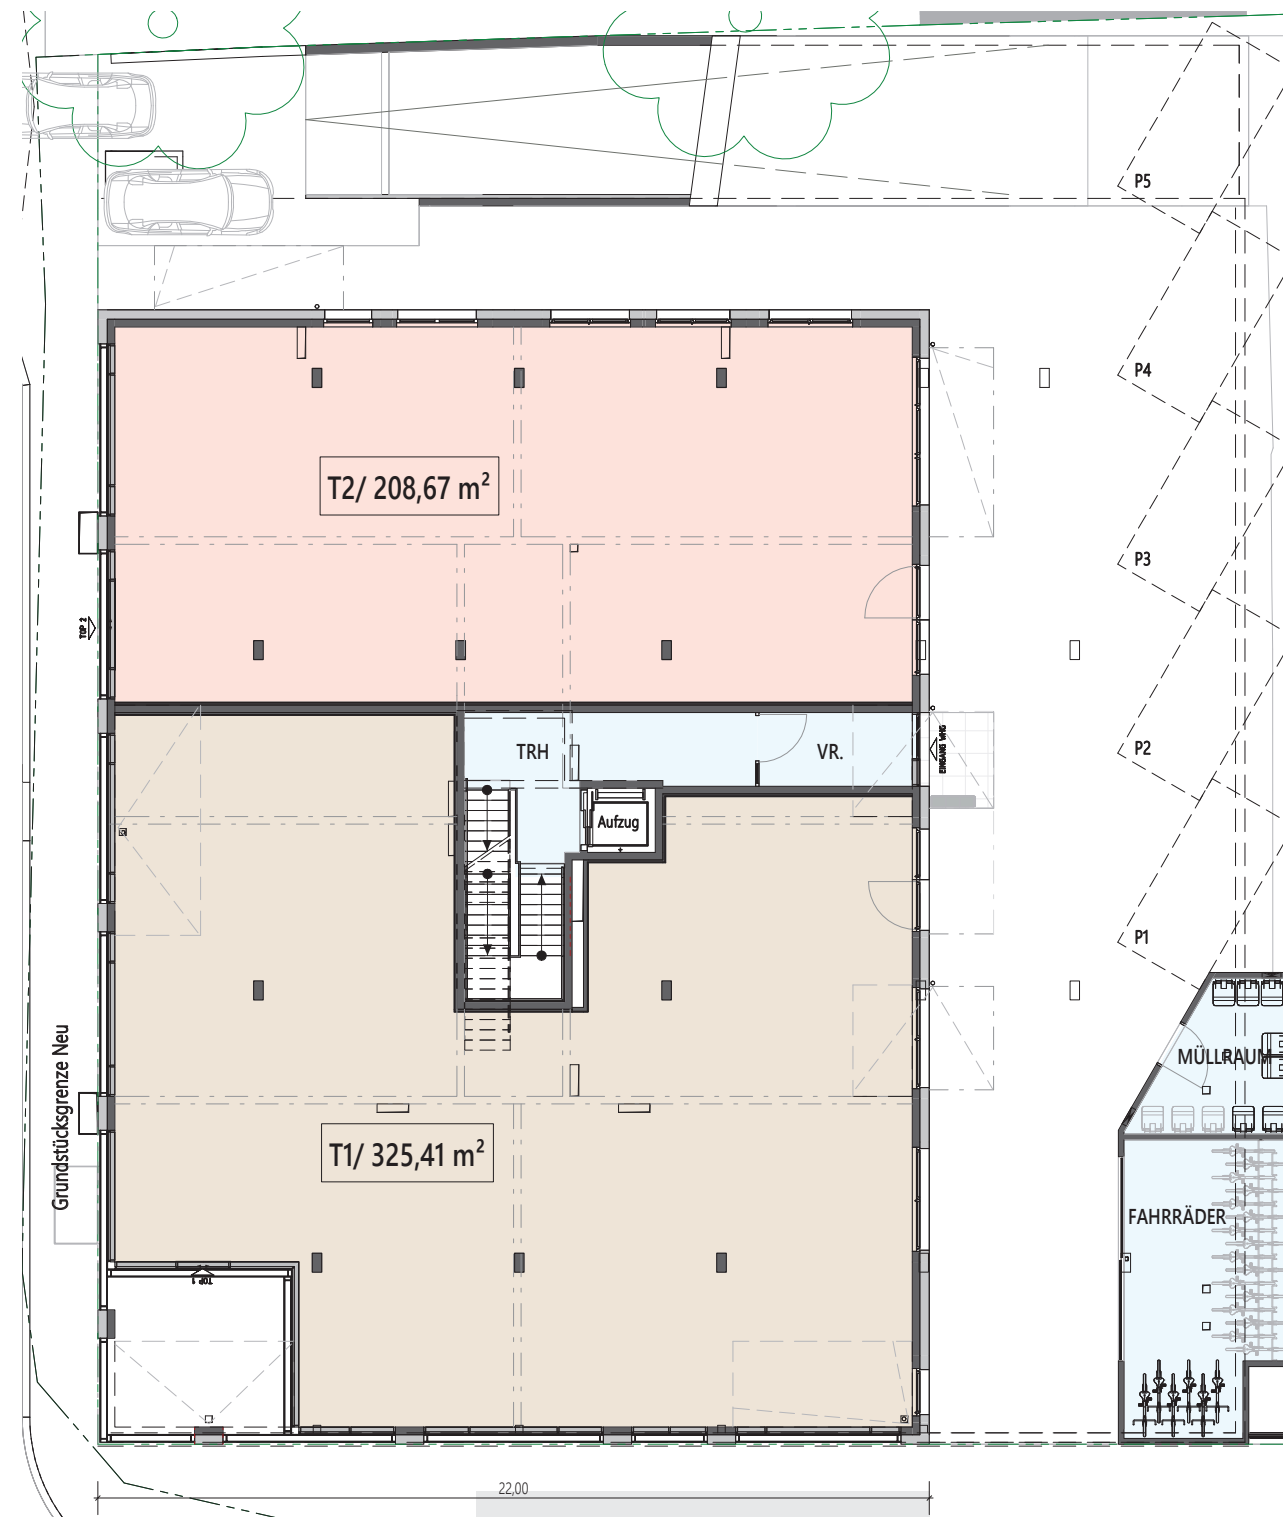

BAUTRÄGER:
CGO Wohnbau GmbH
Kronthalerstraße 4
6330 KUFSTEIN

LIEGENSCHAFT:
GRUNDSTÜCK 171/2
KRANKENHAUSGASSE 11

Planstand: 08.01.2025

- Grundriss nicht maßstabsgetreu
- Flächenangaben sind Zirkumaße
- Änderungen, Irrtum und Zwischenverkauf vorbehalten
- Die Möblierung und Einrichtungsgegenstände in den Illustrationen stellen unverbindliche Einrichtungsvorschläge dar und sind nicht im Kaufpreis enthalten



1.OG




BAUTRÄGER:
 CGO Wohnbau GmbH
 Kronthalerstraße 4
 6330 KUFSTEIN

LIEGENSCHAFT:
 GRUNDSTÜCK 171/2
 KRANKENHAUSGASSE 11

Planstand: 12.01.2025

- Grundriss nicht maßstabsgetreu
- Flächenangaben sind Zirkumaße
- Änderungen, Irrtum und Zwischenverkauf vorbehalten
- Die Möblierung und Einrichtungsgegenstände in den Illustrationen stellen unverbindliche Einrichtungsvorschläge dar und sind nicht im Kaufpreis enthalten

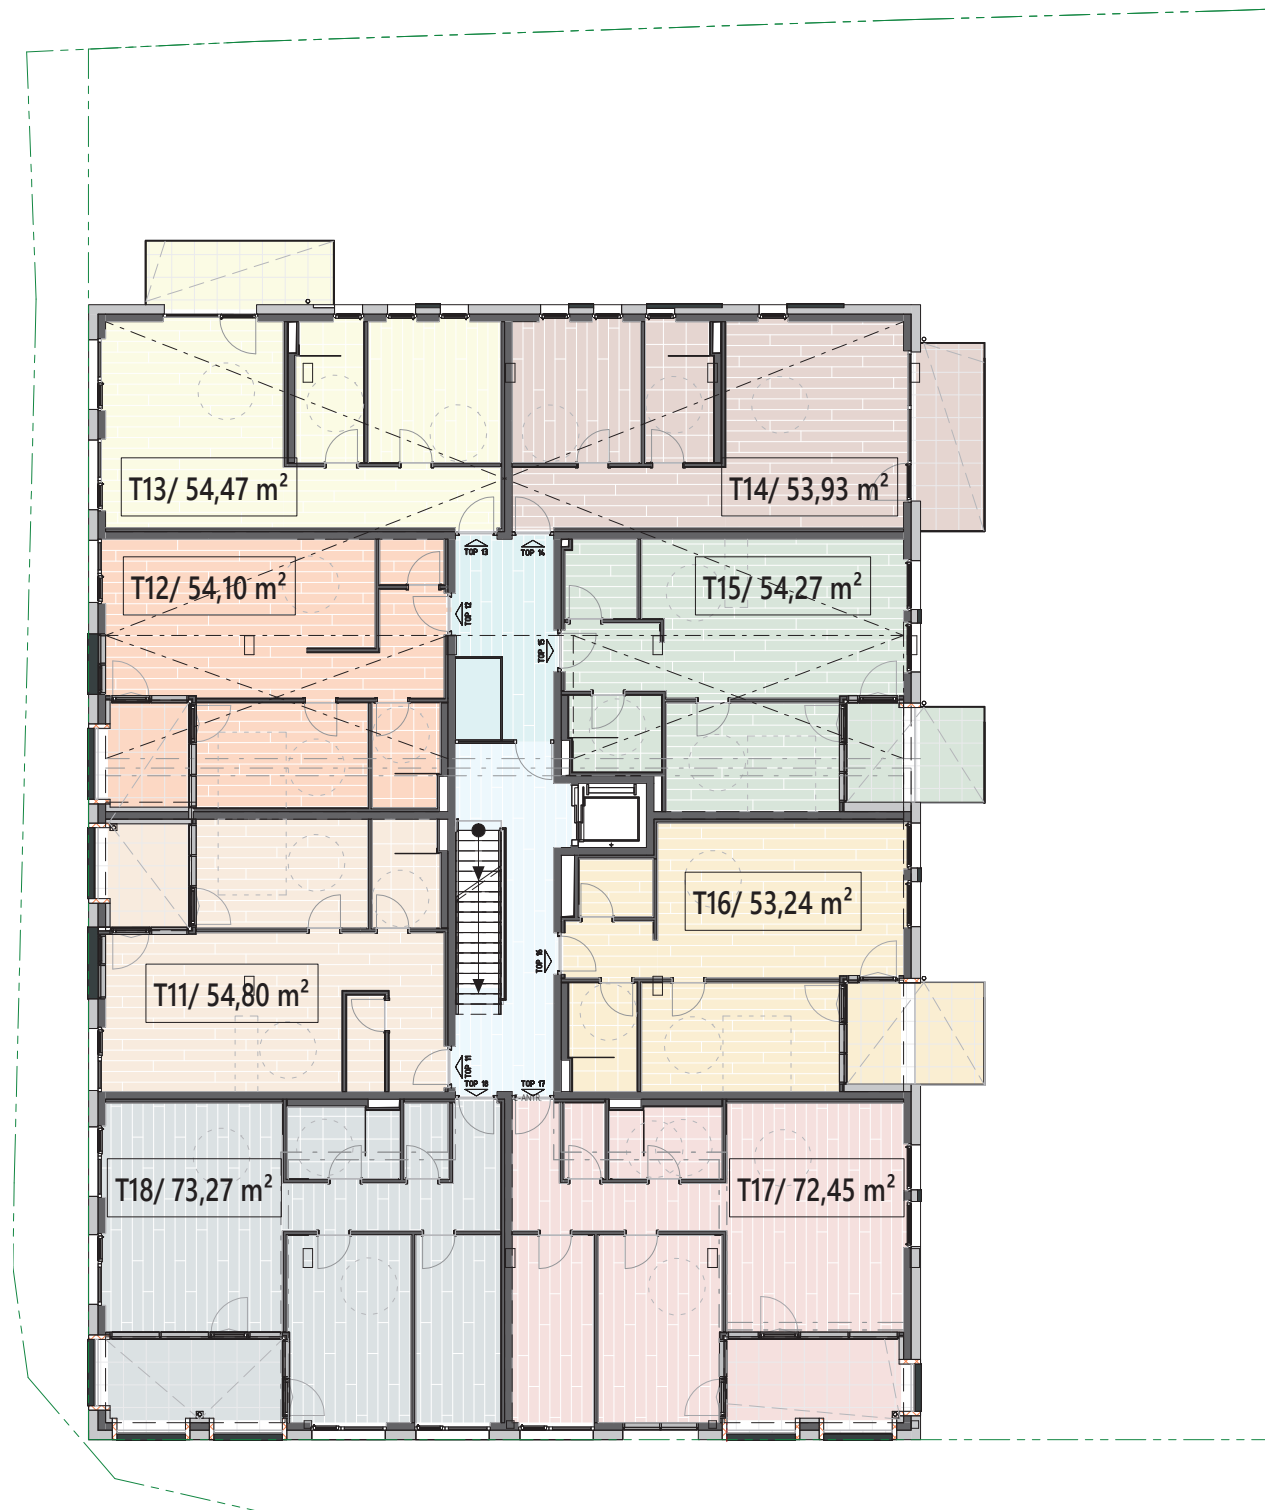

2.OG



BAUTRÄGER:
CGO Wohnbau GmbH
Kronthalerstraße 4
6330 KUFSTEIN

LIEGENSCHAFT:
GRUNDSTÜCK 171/2
KRANKENHAUSGASSE 11

Planstand: 12.01.2025

- Grundriss nicht maßstabsgetreu
- Flächenangaben sind Zirkumaße
- Änderungen, Irrtum und Zwischenverkauf vorbehalten
- Die Möblierung und Einrichtungsgegenstände in den Illustrationen stellen unverbindliche Einrichtungsvorschläge dar und sind nicht im Kaufpreis enthalten



3.OG




BAUTRÄGER:
CGO Wohnbau GmbH
Kronthalerstraße 4
6330 KUFSTEIN

LIEGENSCHAFT:
GRUNDSTÜCK 171/2
KRANKENHAUSGASSE 11

Planstand: 08.01.2025

- Grundriss nicht maßstabsgetreu
- Flächenangaben sind Zirkumaße
- Änderungen, Irrtum und Zwischenverkauf vorbehalten
- Die Möblierung und Einrichtungsgegenstände in den Illustrationen stellen unverbindliche Einrichtungsvorschläge dar und sind nicht im Kaufpreis enthalten

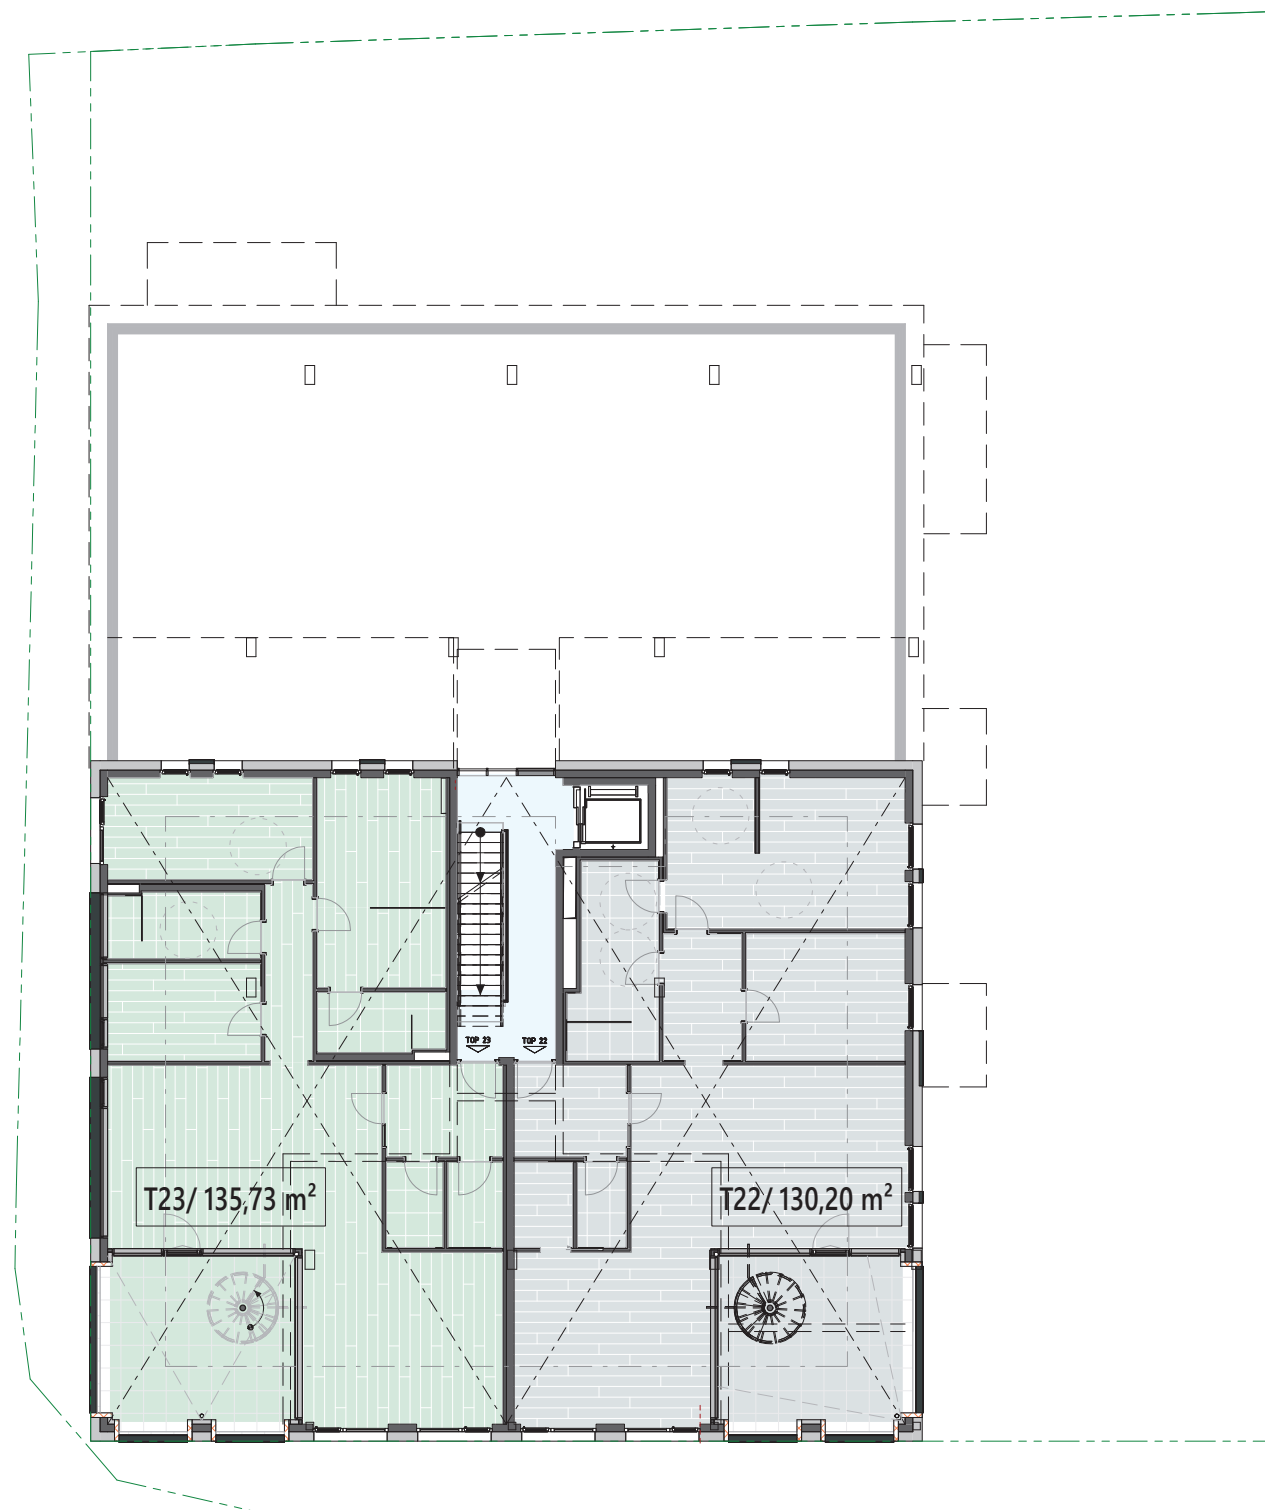

4.OG




BAUTRÄGER:
CGO Wohnbau GmbH
Kronthalerstraße 4
6330 KUFSTEIN

LIEGENSCHAFT:
GRUNDSTÜCK 171/2
KRANKENHAUSGASSE 11

Planstand: 08.01.2025

- Grundriss nicht maßstabsgetreu
- Flächenangaben sind Zirkumaße
- Änderungen, Irrtum und Zwischenverkauf vorbehalten
- Die Möblierung und Einrichtungsgegenstände in den Illustrationen stellen unverbindliche Einrichtungsvorschläge dar und sind nicht im Kaufpreis enthalten

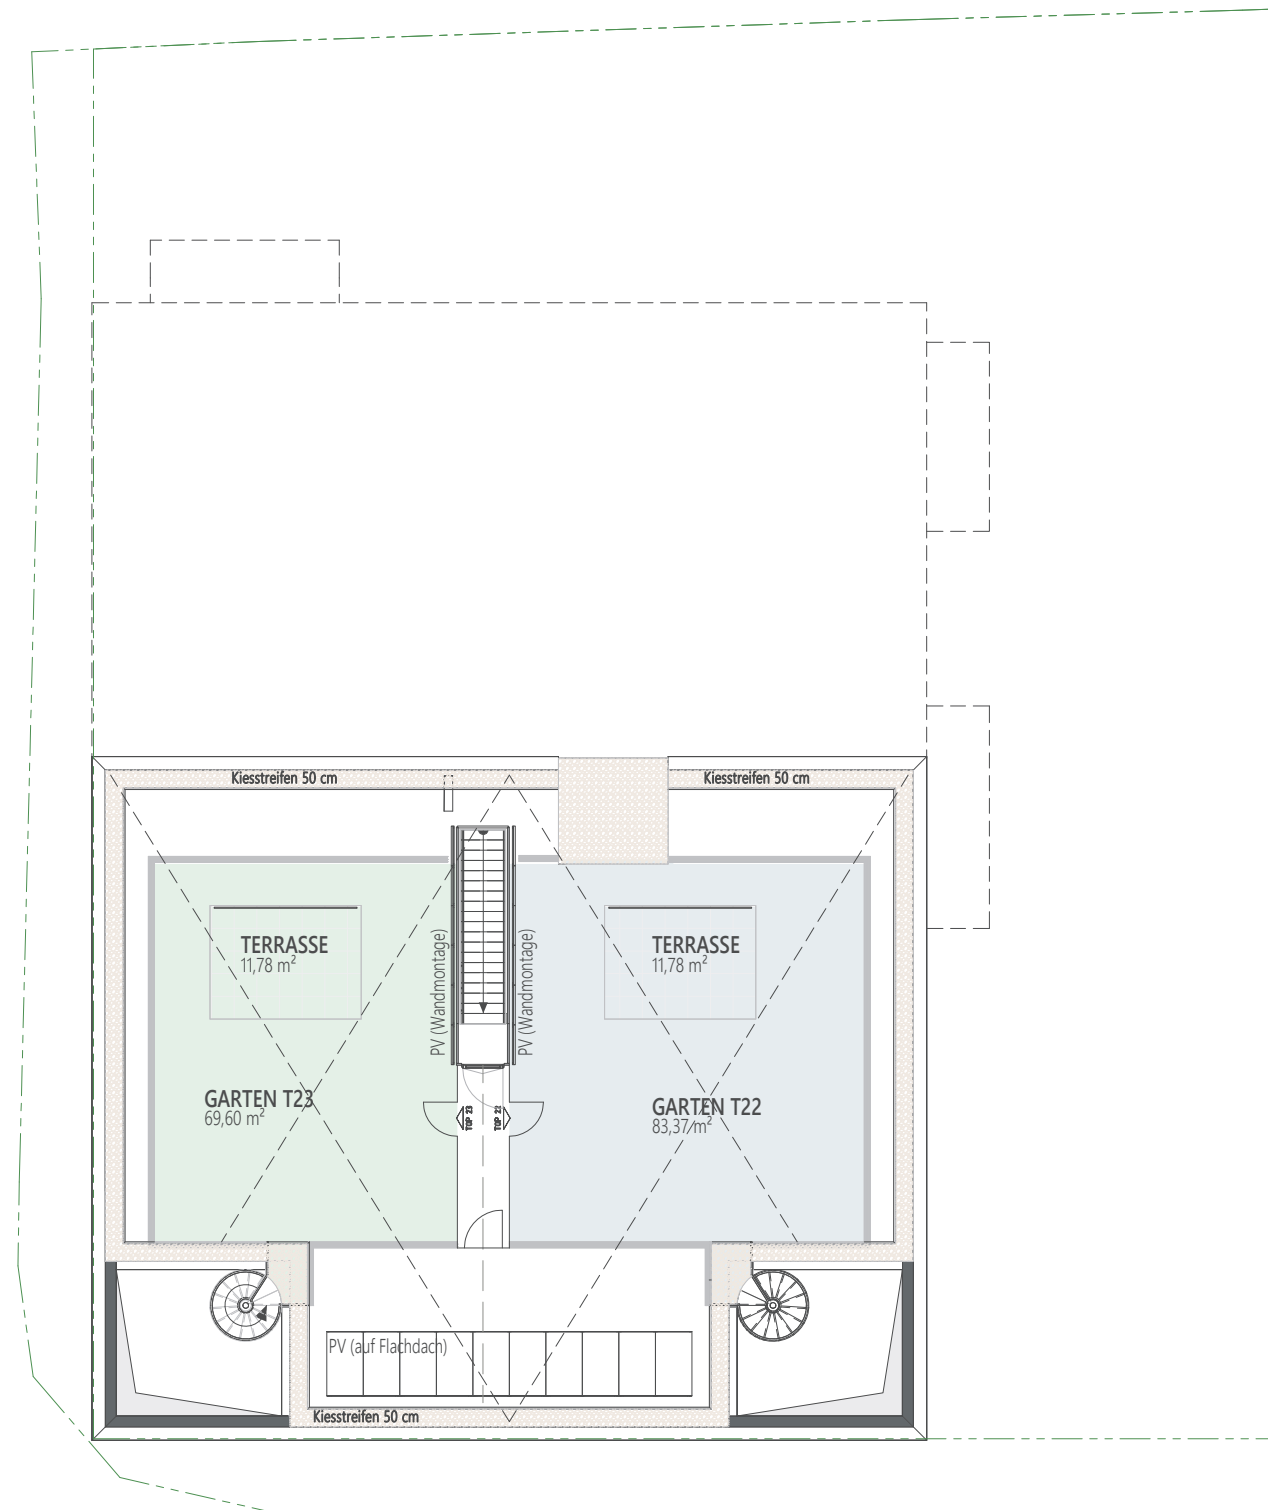

BAUTRÄGER:
CGO Wohnbau GmbH
Kronthalerstraße 4
6330 KUFSTEIN

LIEGENSCHAFT:
GRUNDSTÜCK 171/2
KRANKENHAUSGASSE 11

Planstand: 12.01.2025

- Grundriss nicht maßstabsgetreu
- Flächenangaben sind Zirkumaße
- Änderungen, Irrtum und Zwischenverkauf vorbehalten
- Die Möblierung und Einrichtungsgegenstände in den Illustrationen stellen unverbindliche Einrichtungsvorschläge dar und sind nicht im Kaufpreis enthalten