


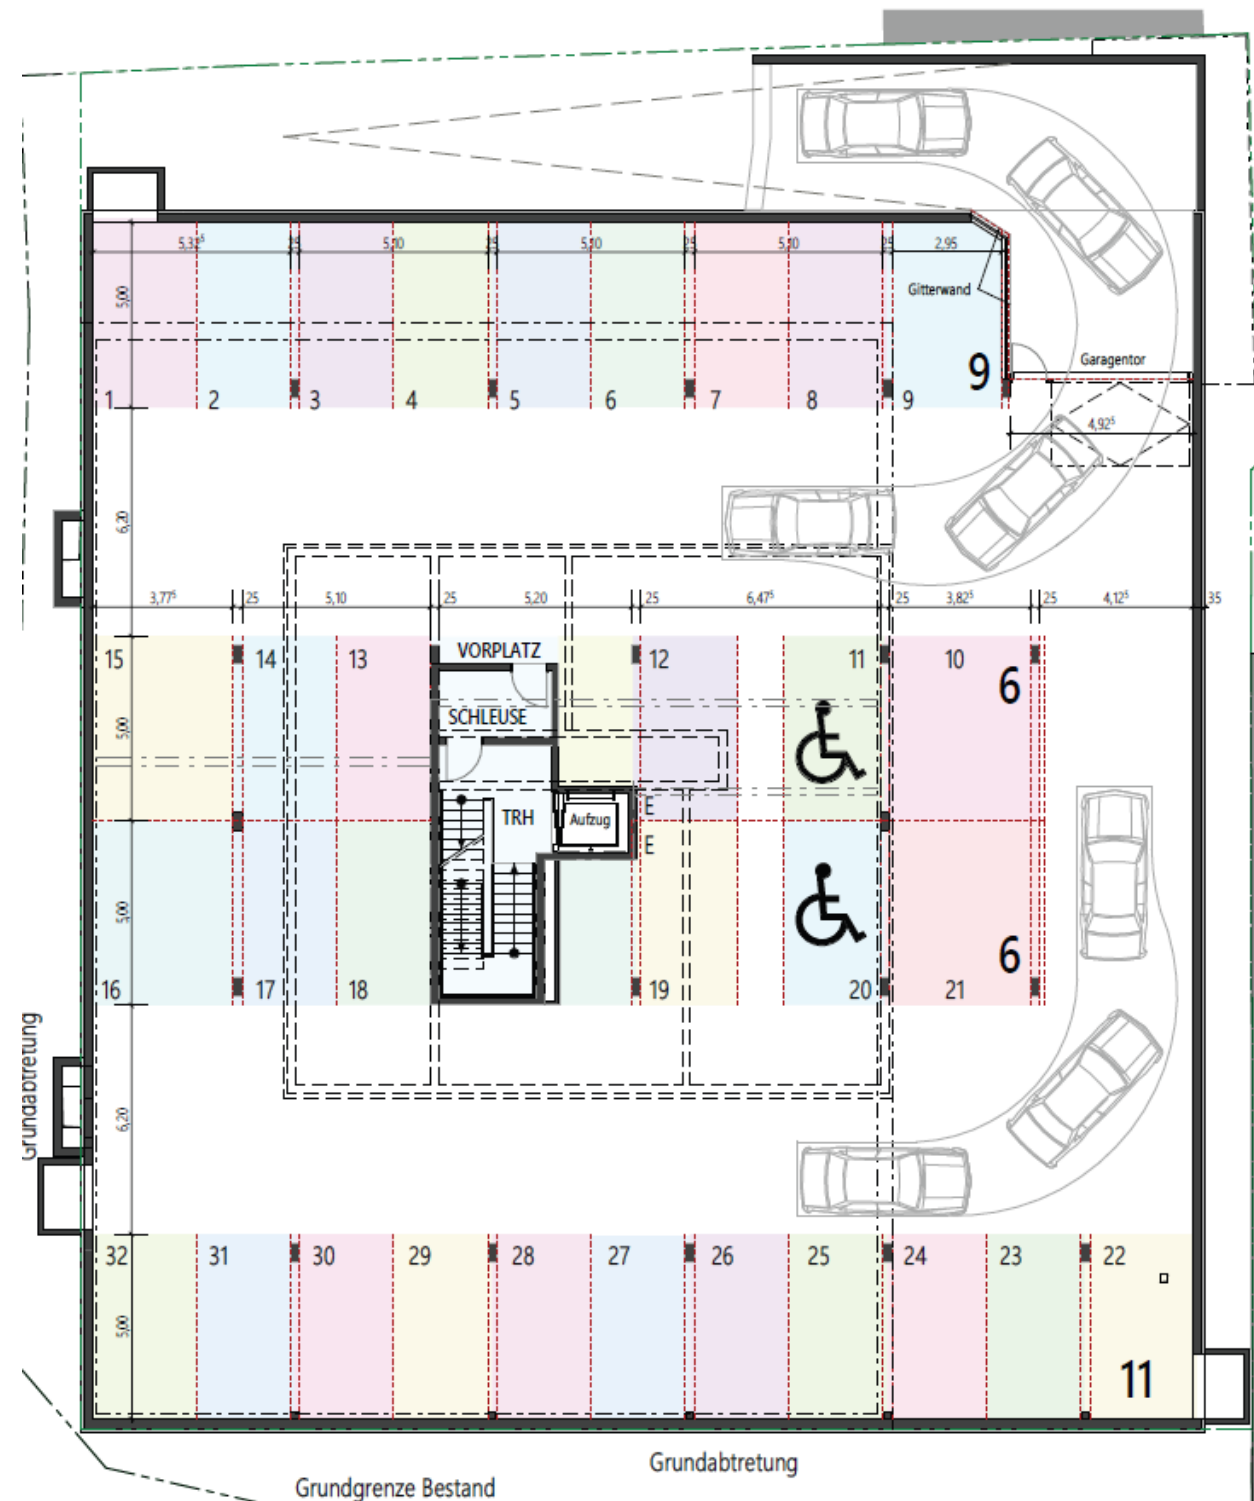

1.UG




**BAUTRÄGER:**  
CGO Wohnbau GmbH  
Kronthalerstraße 4  
6330 KUFSTEIN

**LIEGENSCHAFT:**  
GRUNDSTÜCK 171/2  
KRANKENHAUSGASSE 11

Planstand: 12.01.2025

- Grundriss nicht maßstabsgetreu
- Flächenangaben sind Zirkumaße
- Änderungen, Irrtum und Zwischenverkauf vorbehalten
- Die Möblierung und Einrichtungsgegenstände in den Illustrationen stellen unverbindliche Einrichtungsvorschläge dar und sind nicht im Kaufpreis enthalten

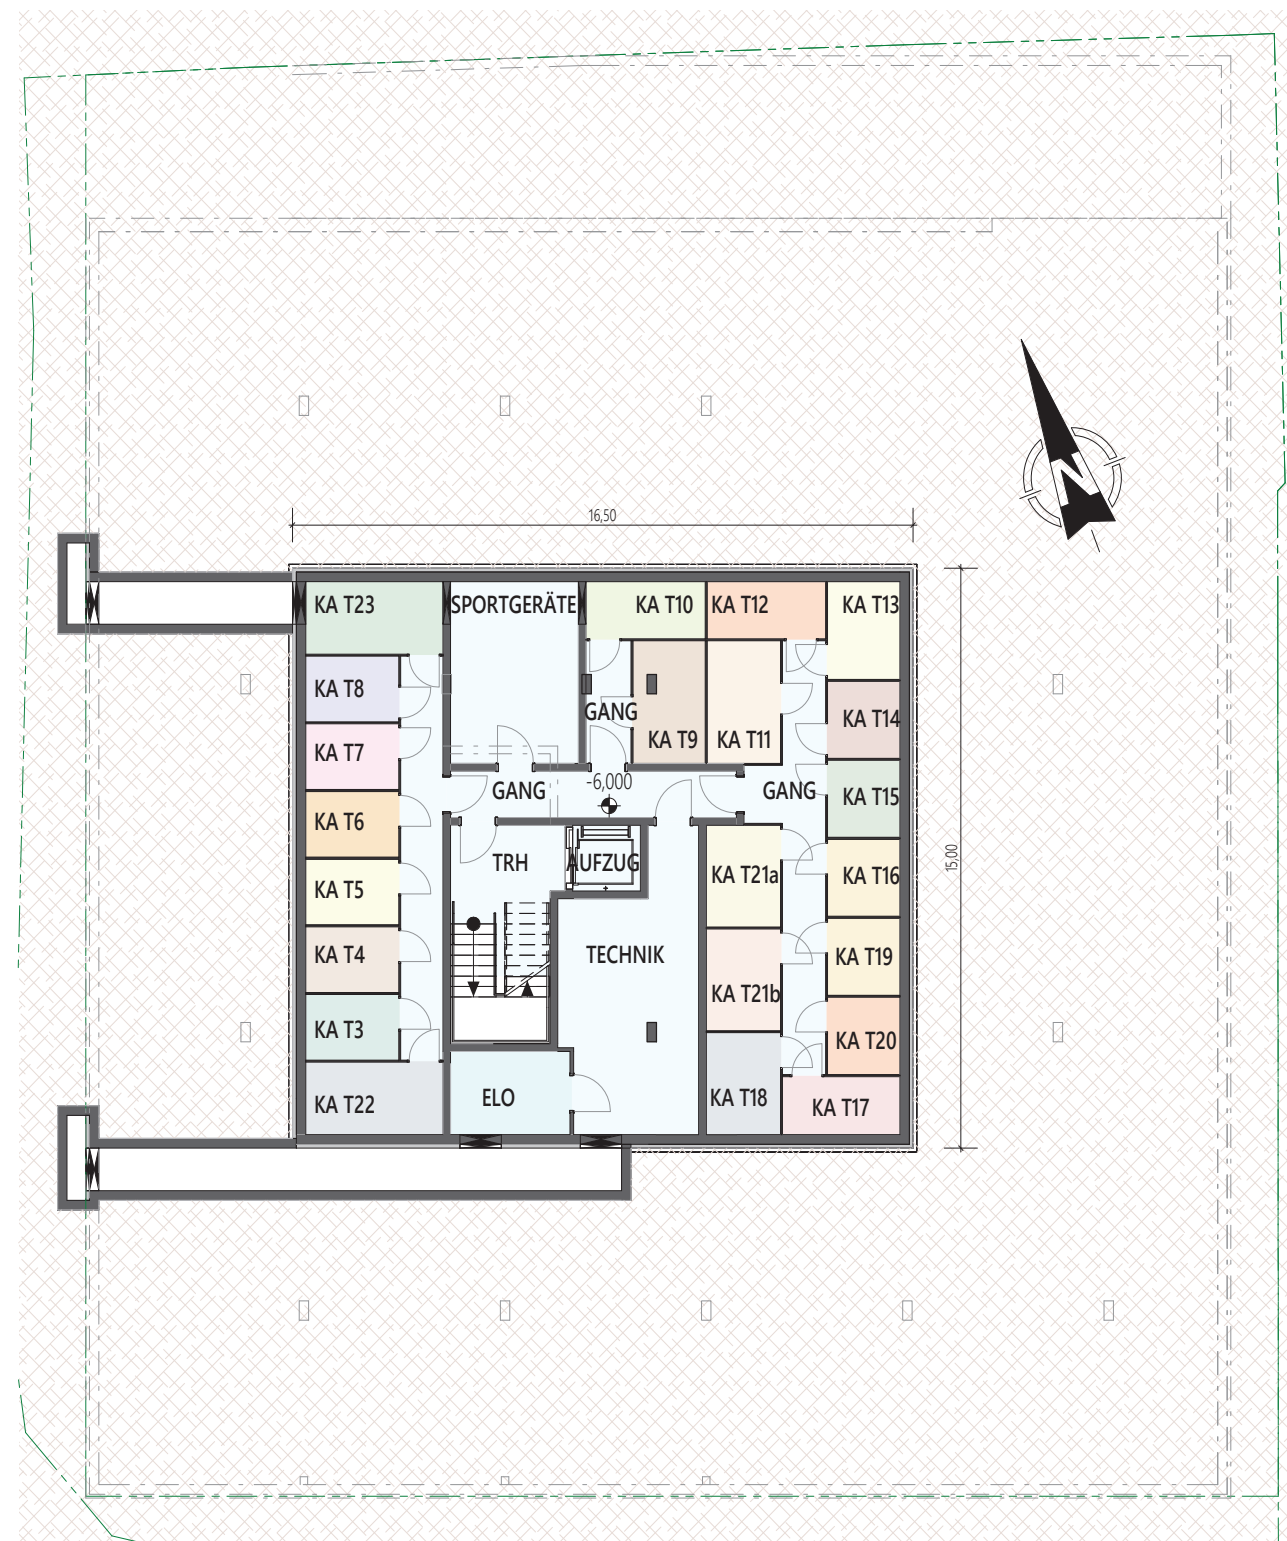

2.UG



**BAUTRÄGER:**  
CGO Wohnbau GmbH  
Kronthalerstraße 4  
6330 KUFSTEIN

**LIEGENSCHAFT:**  
GRUNDSTÜCK 171/2  
KRANKENHAUSGASSE 11

Planstand: 12.01.2025

- Grundriss nicht maßstabsgetreu
- Flächenangaben sind Zirkumaße
- Änderungen, Irrtum und Zwischenverkauf vorbehalten
- Die Möblierung und Einrichtungsgegenstände in den Illustrationen stellen unverbindliche Einrichtungsvorschläge dar und sind nicht im Kaufpreis enthalten