



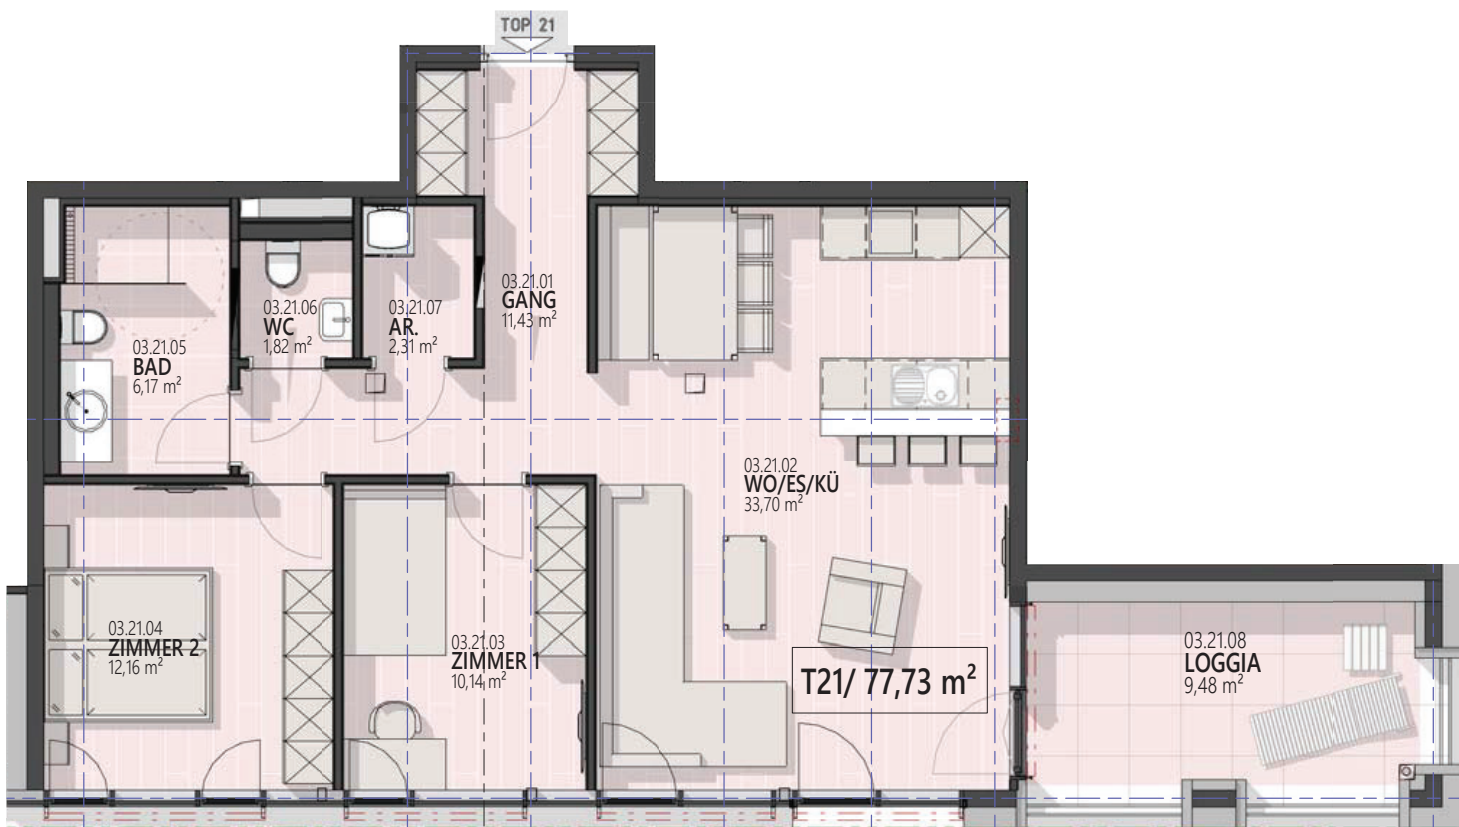

TOP 21

Gang	11,43 m ²
Wo Es Ko	33,70 m ²
Zimmer 1	10,14 m ²
Zimmer 2	12,16 m ²
Bad	6,17 m ²
WC	1,82 m ²
AR	2,31 m ²

Wohnnutzfläche ca. 77,73 m²

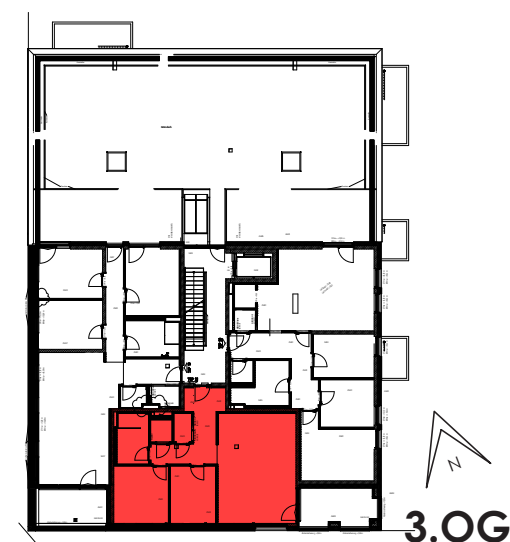

BAUTRÄGER:
CGO Wohnbau GmbH
Kronthalerstraße 4
6330 KUFSTEIN

LIEGENSCHAFT:
GRUNDSTÜCK 171/2
KRANKENHAUSGASSE 11

GESAMTFLÄCHE:

WOHNNUTZFLÄCHE	77,73 m ²
LOGGIA	9,48 m ²
KELLERABTEIL	5,19 m ²

GESAMT ca. 92,40 m²

VERKAUFSPLAN TOP 21

Planstand: 18.12.2025

- Grundriss nicht maßstabsgetreu
- Flächenangaben sind Zirkumaße
- Änderungen, Irrtum und Zwischenverkauf vorbehalten
- Die Möblierung und Einrichtungsgegenstände in den Illustrationen stellen unverbindliche Einrichtungsvorschläge dar und sind nicht im Kaufpreis enthalten